

3.5 ZI-WOHNUNG TYP A 03.0002


MOOSSTRASSE 66



GESCHOSS
EG

WOHNUNGS NR.
66.03.0002

FLÄCHE HNF
93.36 m²

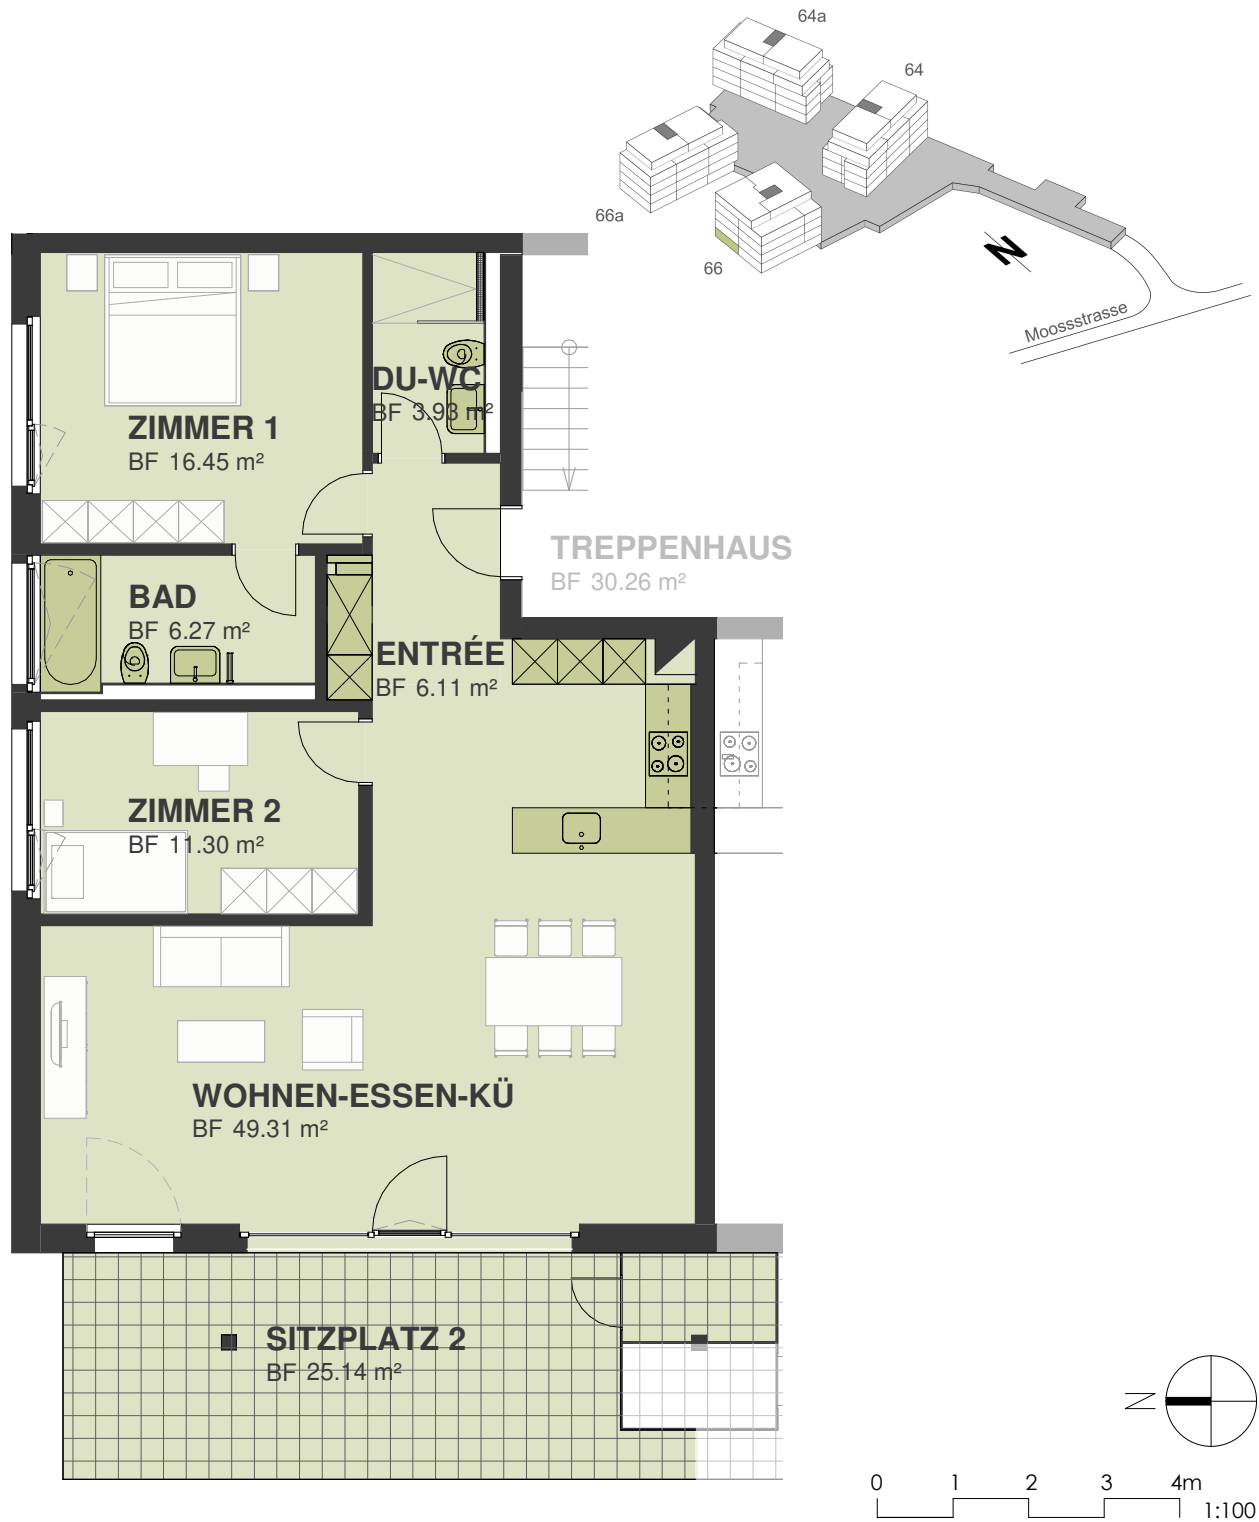

SCHÖNER WOHNEN

VERMIETUNG UND BESICHTIGUNG

SUSANNE WOLF

in-grenchen.ch

SW Bau und Architektur AG
vermietung@in-grenchen.ch

Postfach 532
4503 Solothurn

076 446 35 56
www.in-grenchen.ch